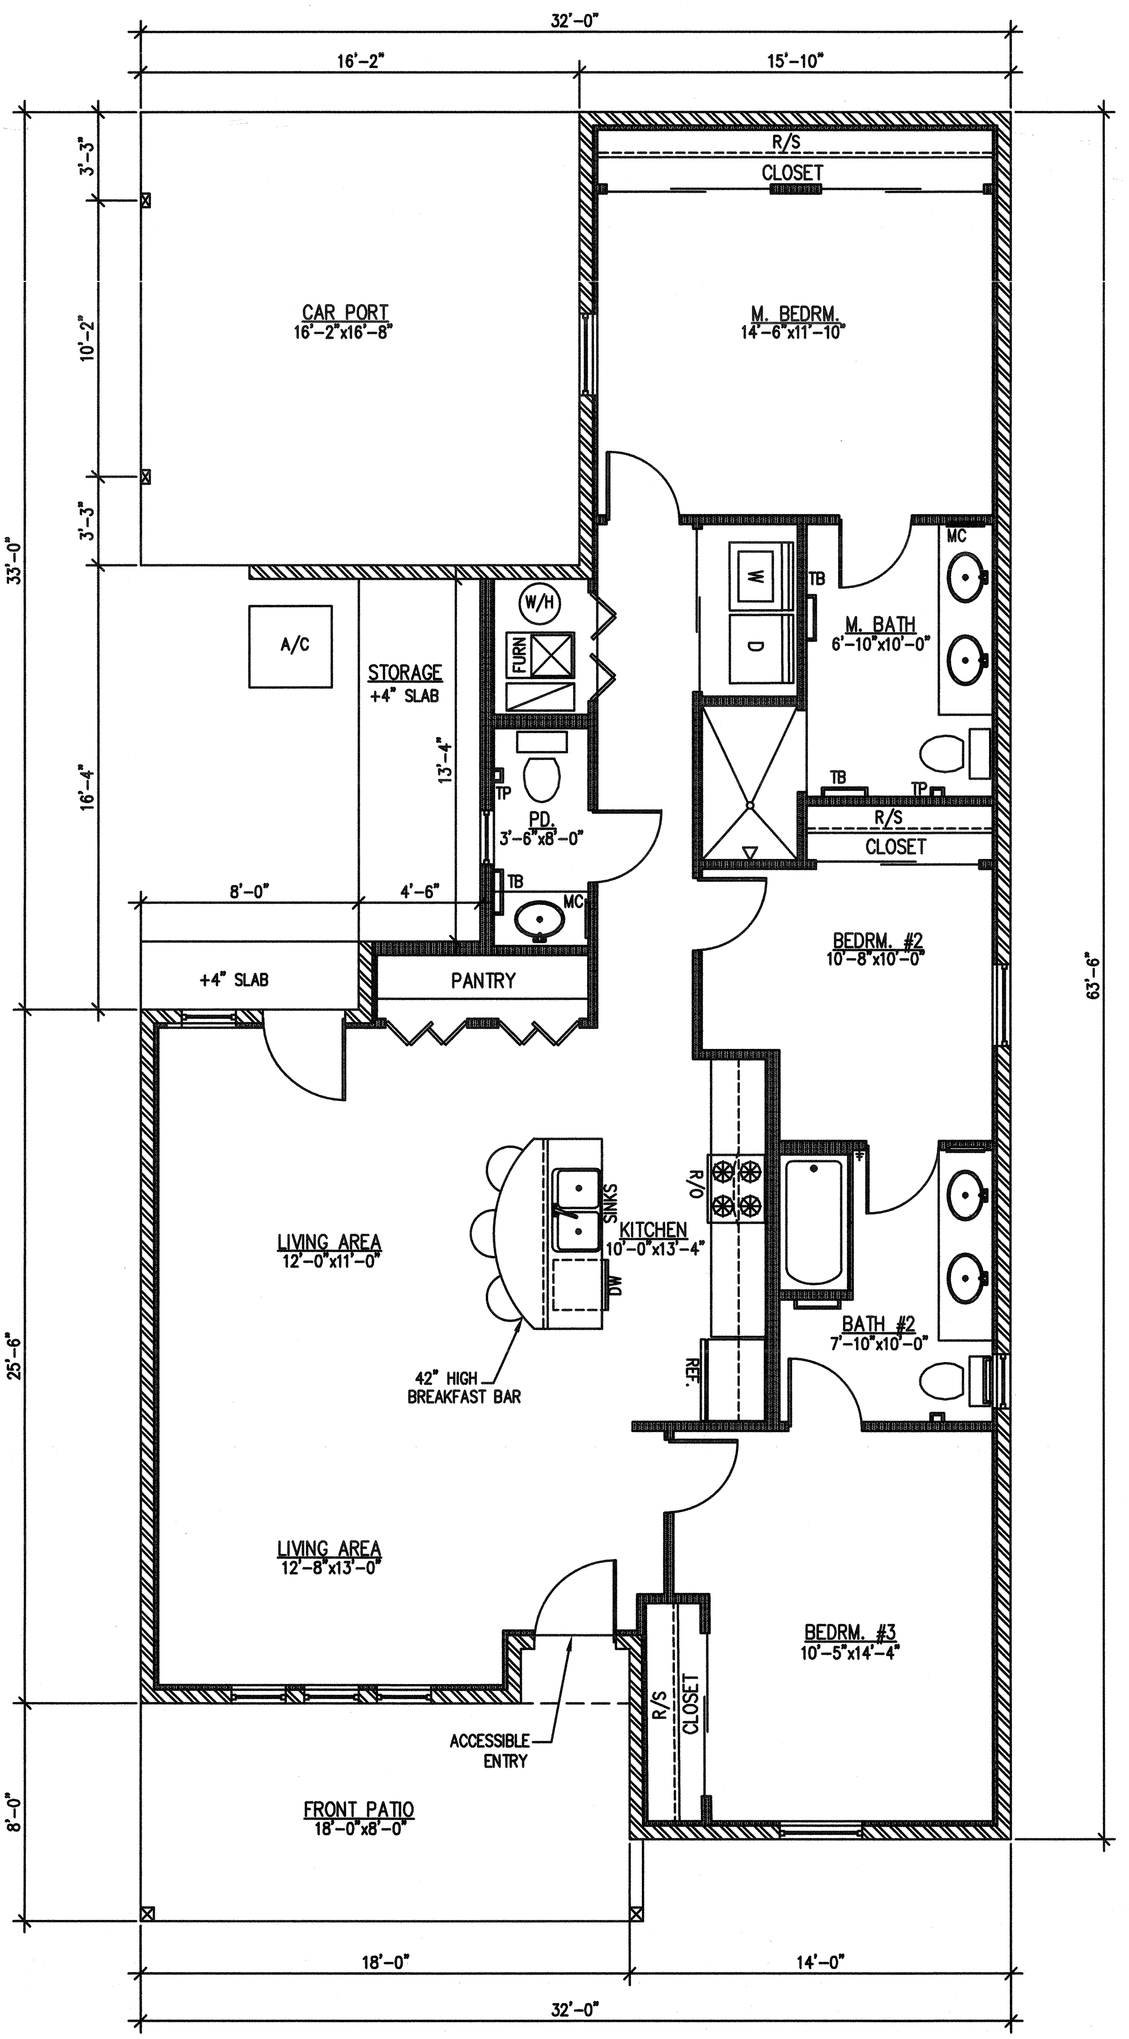
32'-0"
16'-2"
15'-10"
3'-3"
10'-2"
3'-3"
33'-0"
16'-4"
25'-6"
8'-0"
63'-6"
CAR PORT
16'-2"x16'-8"
R/S
CLOSET
M. BEDRM.
14'-6"x11'-10"
A/C
STORAGE
+4" SLAB
W/H
FURN
13'-4"
TP
PD.
3'-6"x8'-0"
TB
MC
8'-0"
4'-6"
+4" SLAB
PANTRY
W
D
TB
MC
M. BATH
6'-10"x10'-0"
TB
TP
R/S
CLOSET
BEDRM. #2
10'-8"x10'-0"
LIVING AREA
12'-0"x11'-0"
SINKS
KITCHEN
10'-0"x13'-4"
DW
R/O
REF.
BATH #2
7'-10"x10'-0"
42" HIGH
BREAKFAST BAR
LIVING AREA
12'-8"x13'-0"
BEDRM. #3
10'-5"x14'-4"
R/S
CLOSET
ACCESSIBLE
ENTRY
FRONT PATIO
18'-0"x8'-0"
18'-0"
14'-0"
32'-0"

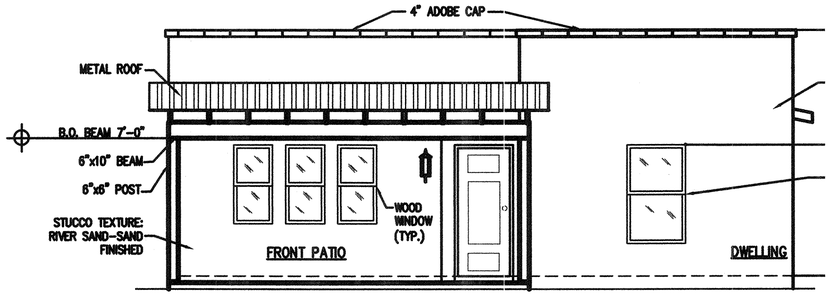

NORTH ELEVATION

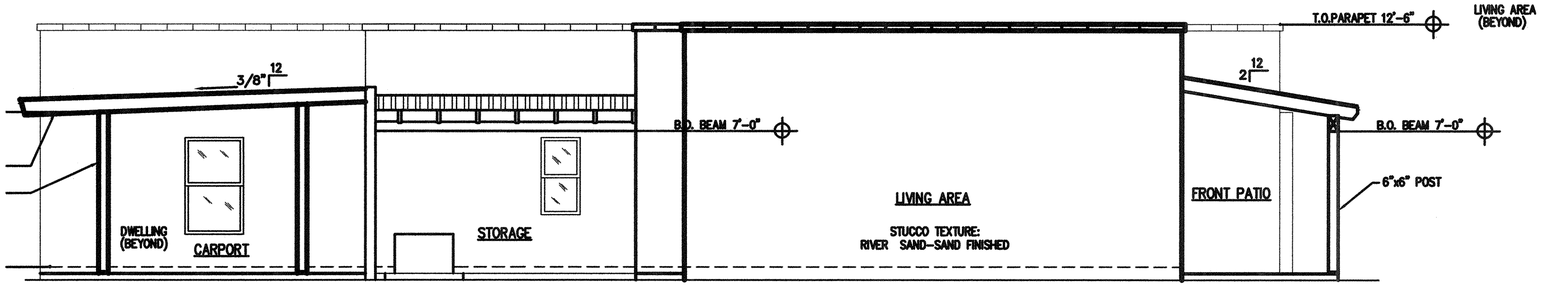

EAST ELEVATION

SCALE: 1/4"= 1'-0"

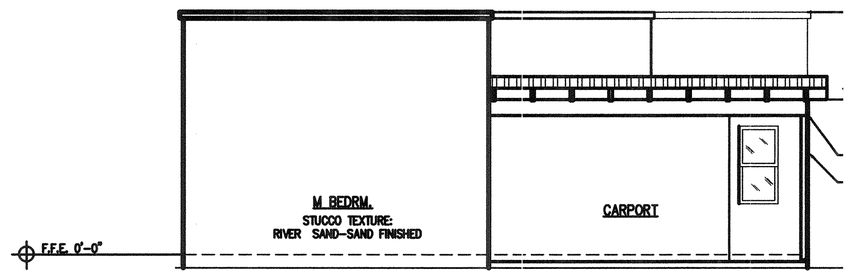
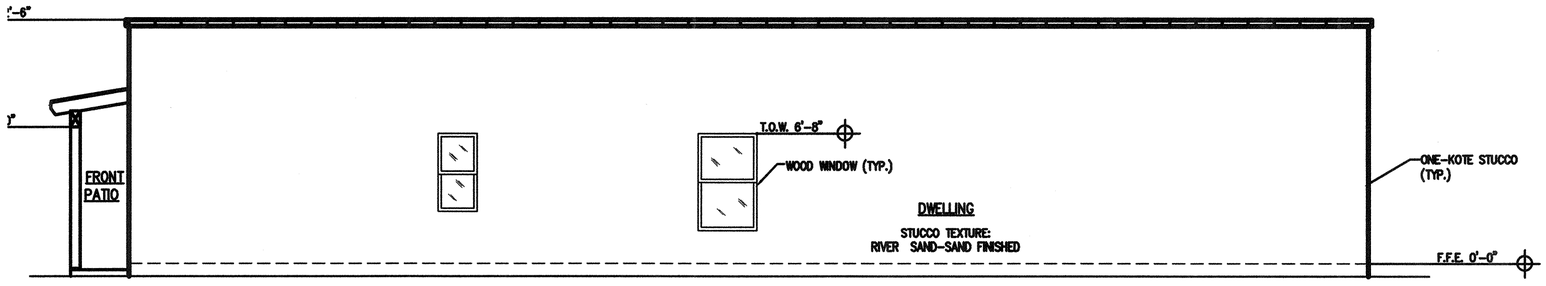
SOUTH ELEVATION