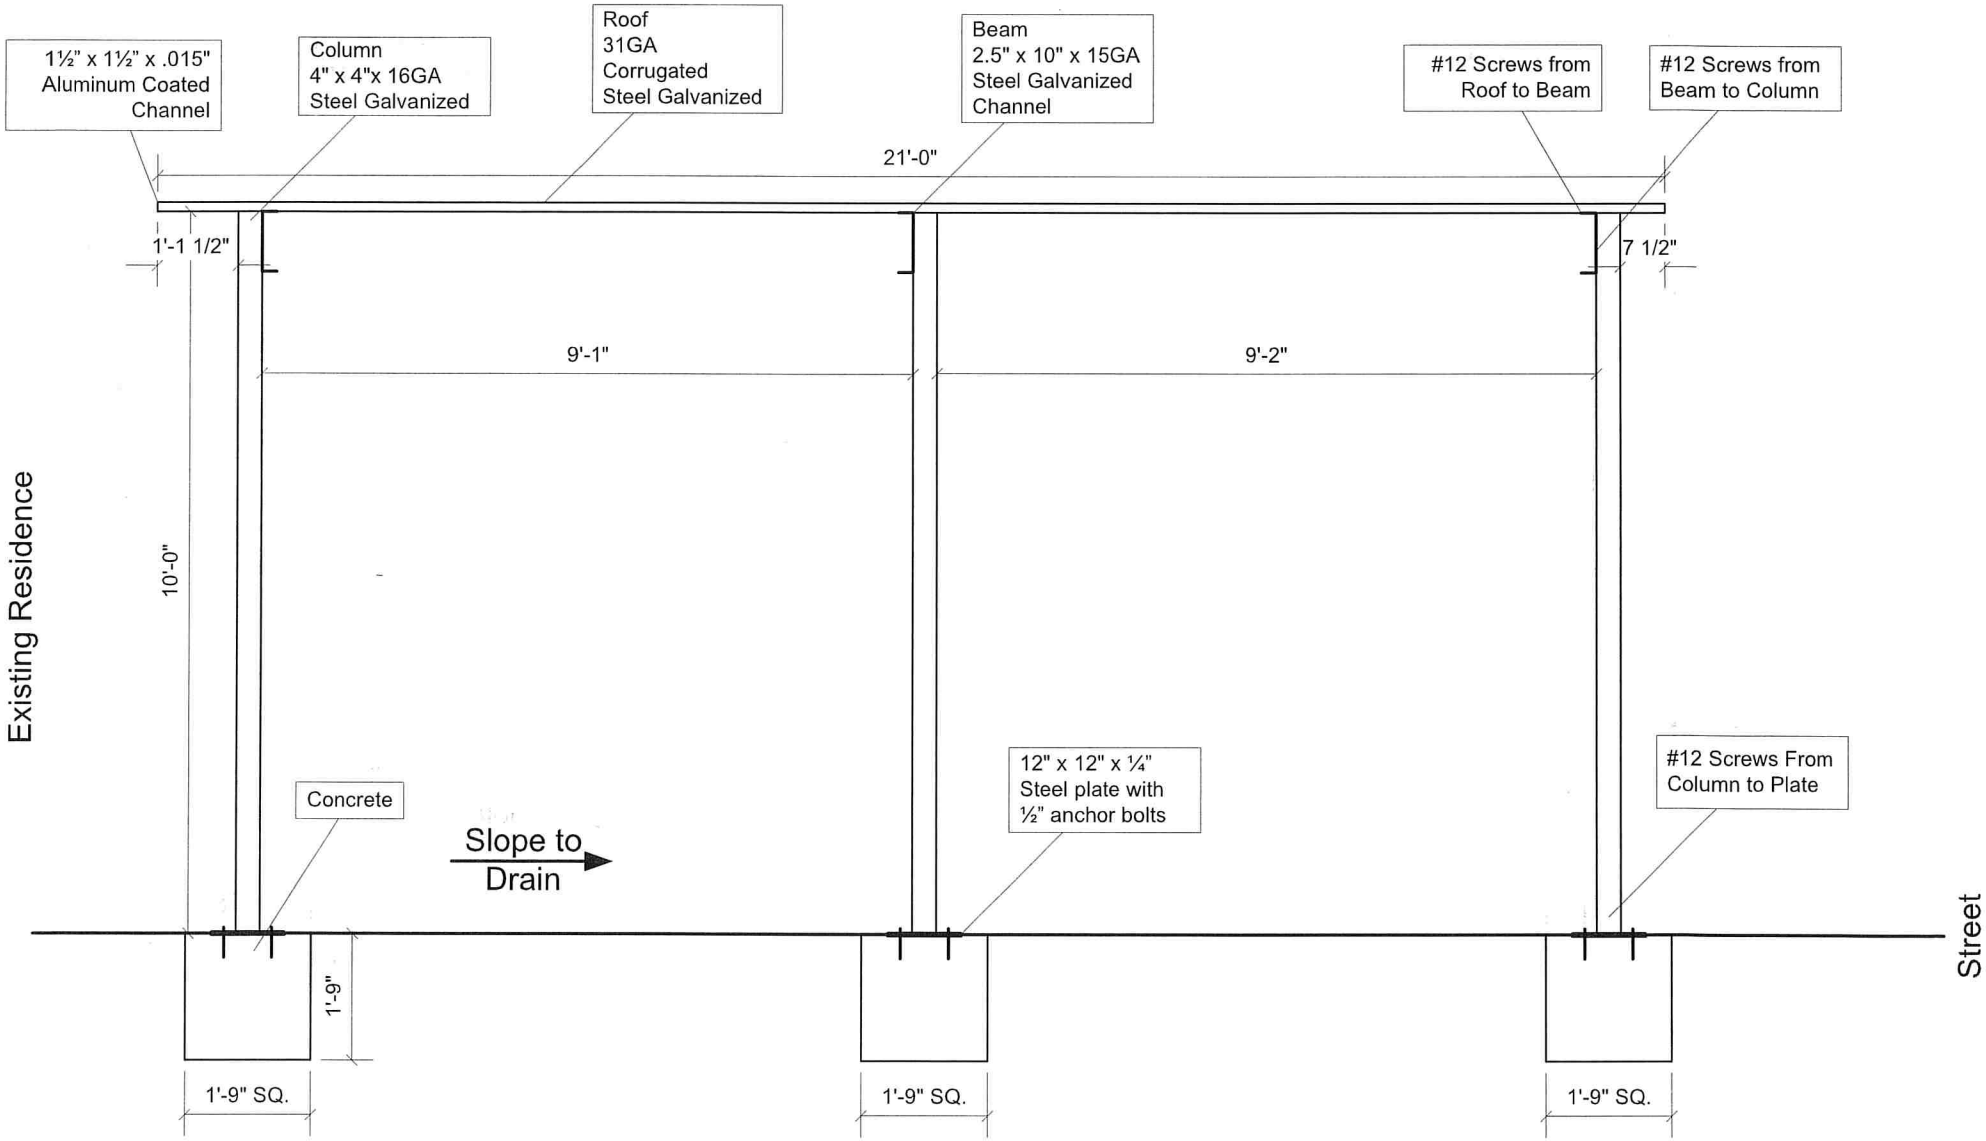1810 N. Cloverland Ave.
New Carport Detail
Scale: 3/8" = 1'0"