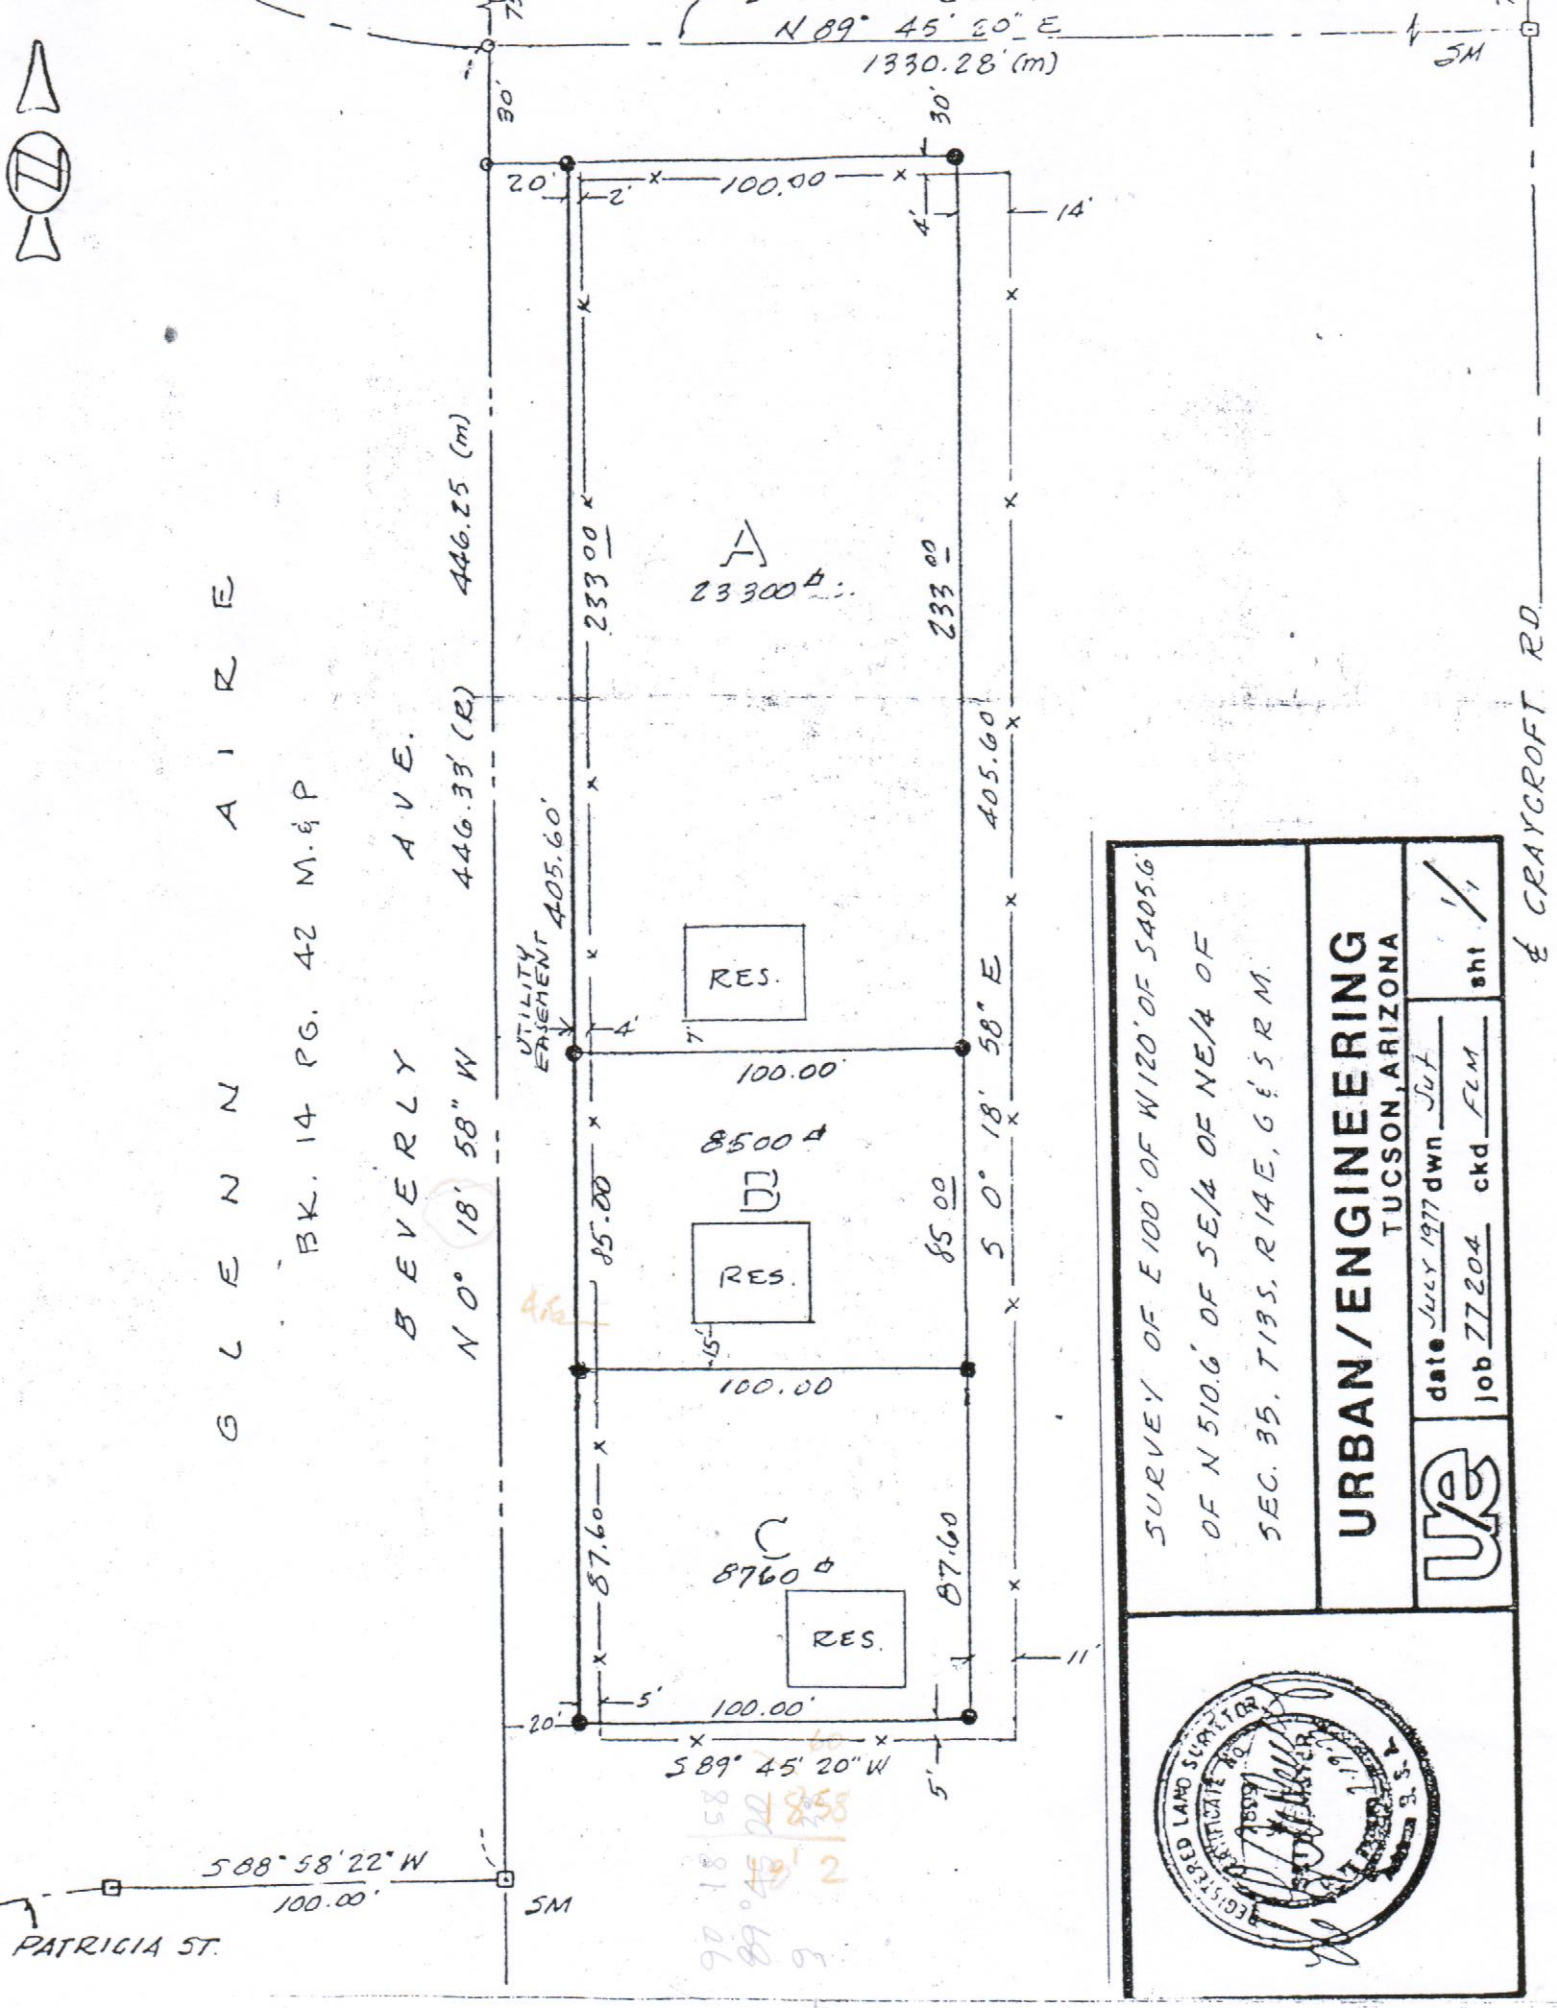
N 89° 45' 20" E
1330.28' (m)
SM
30'
20'
2'
100.00
4'
14'
446.25 (m)
446.33' (R)
GLENN AIRE
BK. 14 PG. 42 M.&P
BEVERLY AVE.
N 0° 18' 58" W
233.00
A
23300 ±
405.60'
UTILITY EASEMENT
RES.
7'
100.00
8500 ±
B
85.00
15'
100.00
87.60
C
8760 ±
RES.
11'
5'
20'
S 89° 45' 20" W
S 0° 18' 58" E
℄ CRAYCROFT RD.
S 88° 58' 22" W
100.00'
PATRICIA ST.
SURVEY OF E 100' OF W 120' OF S 405.6'
OF N 510.6' OF SE/4 OF NE/4 OF
SEC. 35, T13S, R14E, G&SRM.
URBAN/ENGINEERING
TUCSON, ARIZONA
date JULY 1977 dwn Jut
job 77204 ckd FLM
sht 1/1
REGISTERED LAND SURVEYOR
CERTIFICATE NO.
B.S.A.